


UND
Településrendezési terv
M 1:10 000

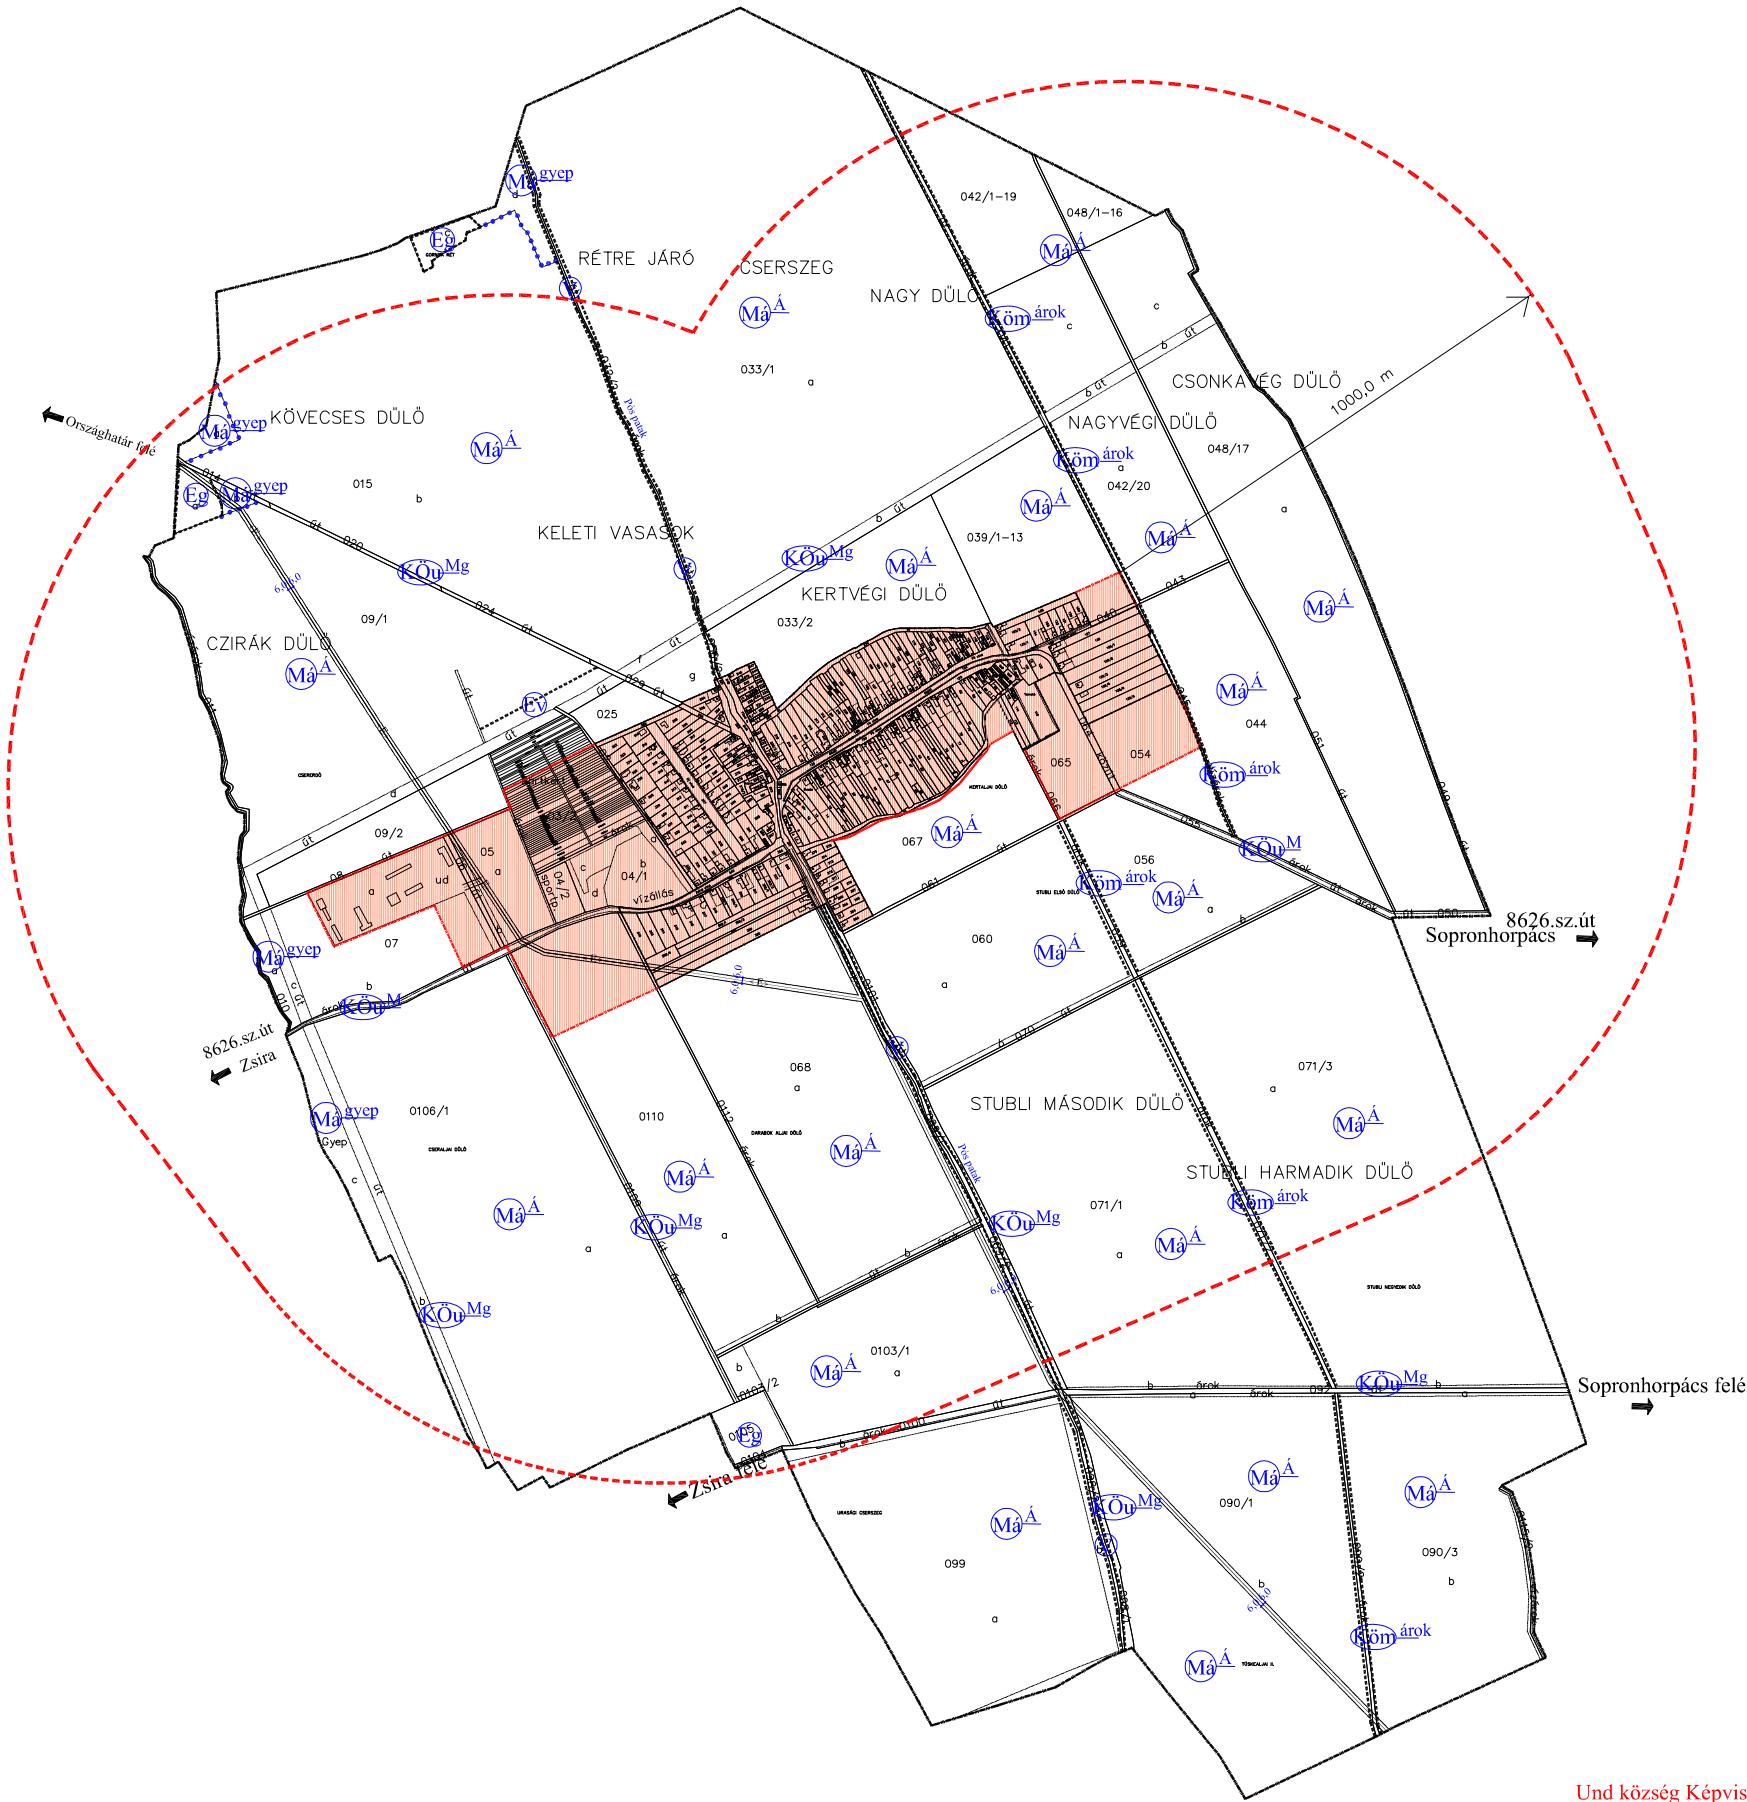

- JELMAGYARÁZAT**
Határvonalak
- közigazgatási határ
 - belterületi határ
 - módosított belterületi határ
 - szabályozási vonal
 - eltérő területhasználat határvonala
 - övezeti határ
 - település védendő területének 1000,0 m-es védőtávolsága

- Szabályozási elemek**
Közlekedés
- országos mellékút
 - mezőgazdasági út
- Mezőgazdasági terület**
- általános
 - gyp
- Erdőterület**
- gazdasági erdő
 - védelmi célú erdő
- Egyéb terület**
- vízgazdálkodási terület
 - közmű terület

Und község Képviselő Testülete által a 10/2004.(VI.23.) rendelettel
jóváhagyott terv

REGIOPLAN		Környezet- és Településtervező Kft. 9026. Győr, Damjanich u. 29. Tel./Fax: 96/311-304, Tel:96/529-751; 529-752; 529-753 e-mail:regioplan@wsi.hu	
Megrendelő neve: Und, Polgármesteri Hivatal			
Munka neve: Und, településrendezési terv		Munkaszám: Rp.I.-196-2	
Munkarész neve: Szabályozási terv		Méretarány: M 1:10 000	
Rajz címe: Szabályozási és övezeti helyszínrajz (külterület)		Rajzszám: SZ-J2	
Felelős tervező: Pekkmé Szabó Piroska TT1-08-0073/01		Társtervező: Németh Gergely településmérnök	
		Dokumentálás dátuma: 2004. 07.	
A tervezési alaptérkép az állami alapadatok alapján készült			